


ETP-016 E-Plan Innentüren extern MS Genius A & FP dLine

Alle freien Adern müssen getrennt isoliert werden!!

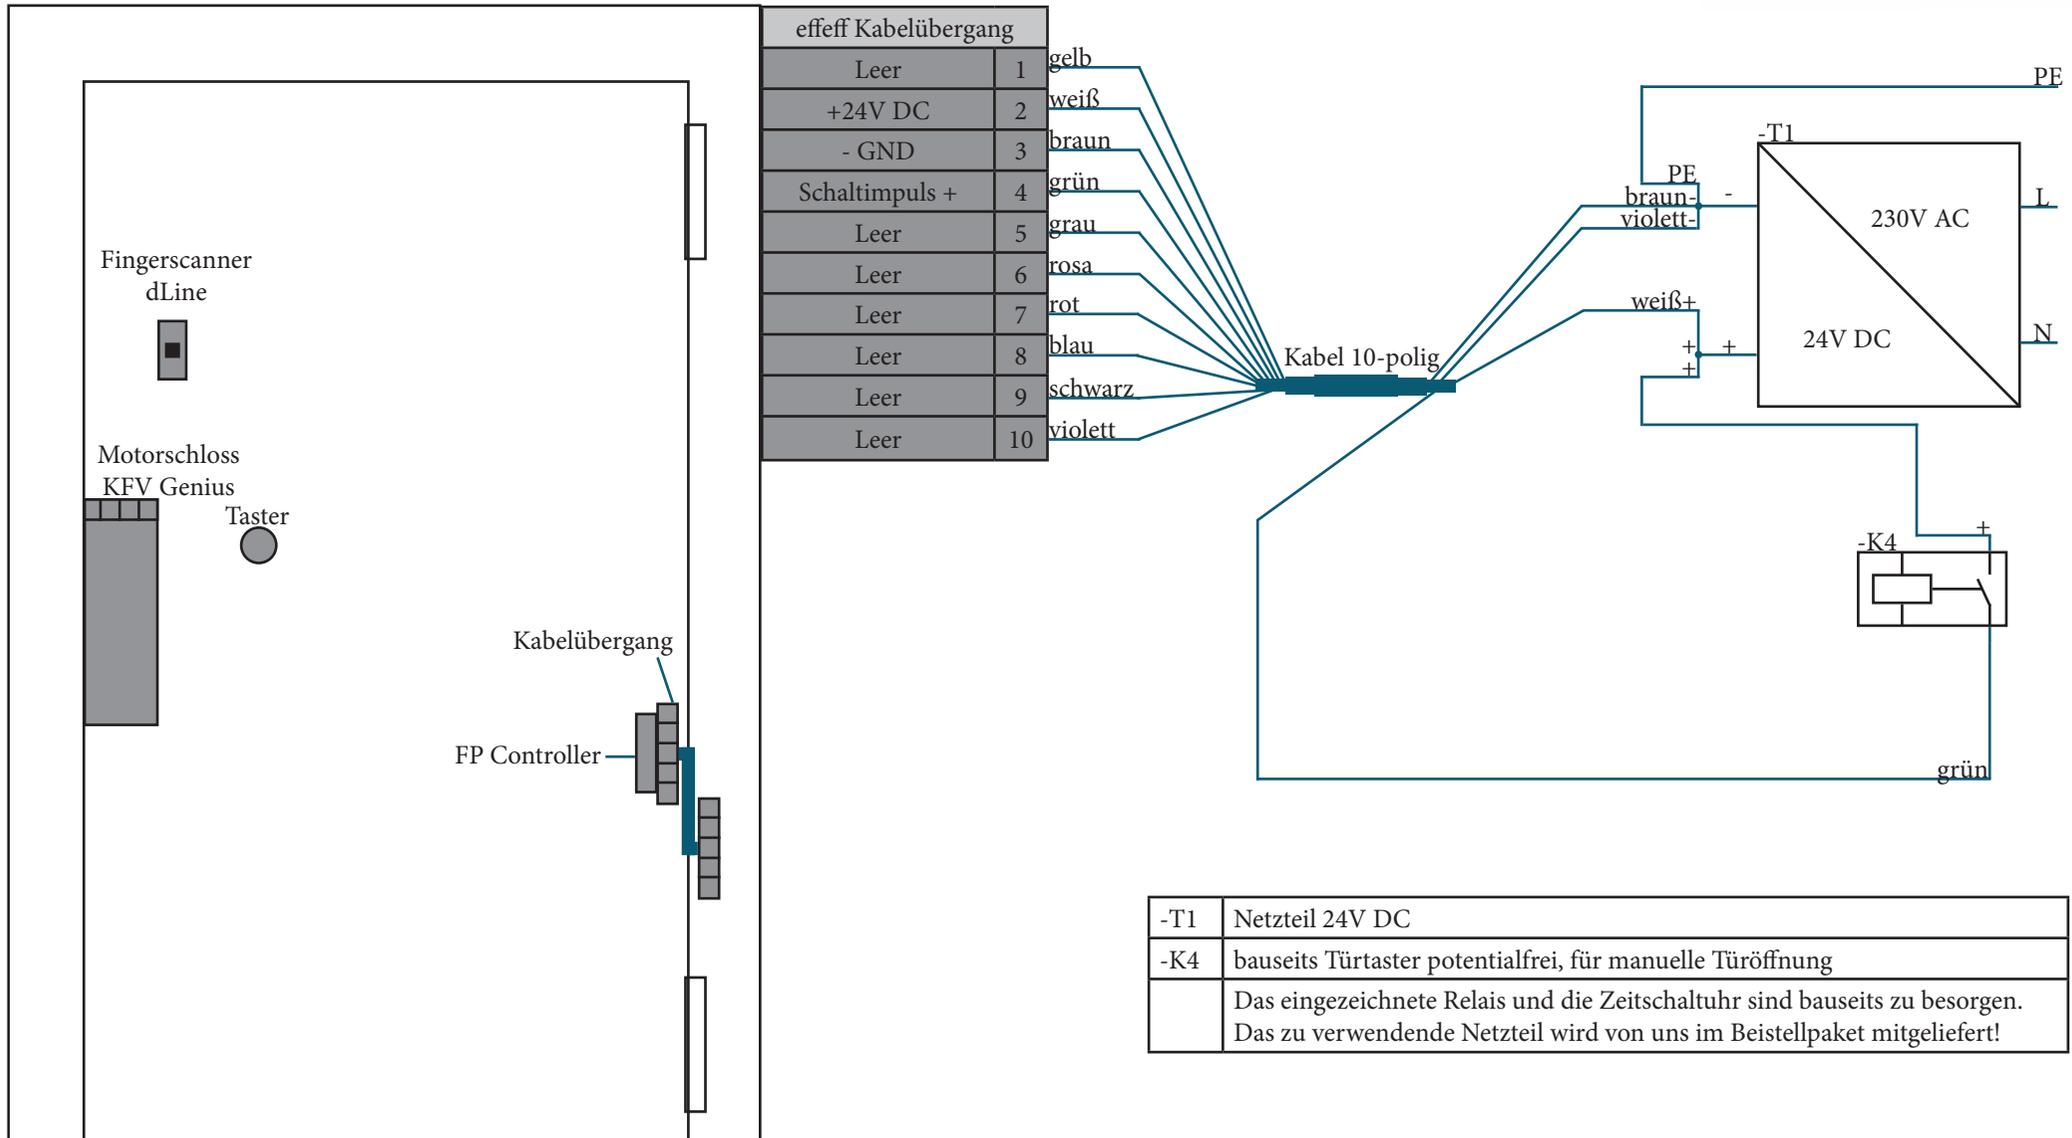

| | |
|-----|---|
| -T1 | Netzteil 24V DC |
| -K4 | bauseits Türtester potentialfrei, für manuelle Türöffnung |
| | Das eingezeichnete Relais und die Zeitschaltuhr sind bauseits zu besorgen. Das zu verwendende Netzteil wird von uns im Beistellpaket mitgeliefert! |

| | |
|---------|------------|
| Version | 1.1 |
| Datum | 11.07.2023 |